
04002993003940008



ΕΦΗΜΕΡΙΣ ΤΗΣ ΚΥΒΕΡΝΗΣΕΩΣ

ΤΗΣ ΕΛΛΗΝΙΚΗΣ ΔΗΜΟΚΡΑΤΙΑΣ

ΤΕΥΧΟΣ ΤΕΤΑΡΤΟ Αρ. Φύλλου 299

30 Μαρτίου 1994

ΠΕΡΙΕΧΟΜΕΝΑ

ΑΝΑΔΑΣΩΣΕΙΣ

ΑΠΟΦΑΣΕΙΣ

Αριθ. 322 (1)

Κήρυξη αναδασωτέας έκτασης (56 στρεμ.) στη θέση Δήμου Ασπροπύργου Αττικής.

Η ΝΟΜΑΡΧΗΣ ΔΥΤ. ΑΤΤΙΚΗΣ

Έχοντας υπόψη:

1. Τις διατάξεις του Ν.3200/55 περί διοικητικής αποκέντρωσης, όπως τροποποιήθηκε και συμπληρώθηκε μεταγενέστερα με το Ν.Δ. 532/70.

2. Τις διατάξεις του άρθρου 117 παρ. 3 του Συντάγματος της Χώρας.

3. Τις διατάξεις του Ν. 998/79 «περί προστασίας των Δασών κ.λ.π.» και ειδικότερα:

α) Του άρθρου 41, β) του άρθρου 38.

4. Τις διατάξεις του Υπουργ. Γεωργίας: α) 160417/1180/8.7.80 και β) 182447/3049/24.9.80.

5. Την 373/1.3.1994 πρόταση του Δασαρχείου Αιγάλεω και την σχετική έκθεση αυτοψίας από τις οποίες προκύπτει ότι η δασική βλάστηση καταστράφηκε από εκχέρσωση - επιχωμάτωση, αποφασίζουμε:

Κηρύσσουμε αναδασωτέα με σκοπό τη διατήρηση του χαρακτήρα του δάσους ώστε ν' αποκλεισθεί η διάθεσή του για άλλο προορισμό πλην δασικού, δασική έκταση 56 στρεμμάτων που βρίσκεται στη θέση «Ξηρόρεμα» περιφερείας Δήμου Ασπροπύργου και προσδιορίζεται από τα στοιχεία .... και έχει όρια:

Ανατολικά: Λατομείο της Εταιρείας Σ. Φράγκος, δρόμος, δημόσιο δάσος.

Δυτικά: Δημόσιο δάσος.

Βόρεια: Δημόσιο δάσος.

Νότια: Δημόσιο δάσος.

Όπως φαίνεται στο συνημμένο διάγραμμα που αποτελεί αναπόσπαστο μέρος της απόφασης αυτής.

Η καταστραφείσα δασική βλάστηση θα αποκατασταθεί με φυσική αναγέννηση.

Η απόφαση αυτή να δημοσιευθεί στην Εφημερίδα της Κυβερνήσεως.

Αιγάλεω, 1 Μαρτίου 1994

Η Νομάρχης

ΜΑΡΘΑ ΣΗΜΑΝΤΩΝΗ

ΣΧΕΔΙΑΓΡΑΜΜΑ

Έκτασης που εκχερσώθηκε και κηρύσσεται αναδασωτέα στη


Θέση : Ξηρόρεμα

Απόσπασμα χάρτη κλ. 1:9.560 στο οποίο απεικονίζεται η αναδασωτέα έκταση.

Περιοχής: Δήμου Ασπροπύργου

Απόσπασμα από τον χάρτη "Αθήνα-Ελευσίνα" κλ. 1:50000 στο οποίο σημειώνεται η θέση της αναδασωτέας έκτασης



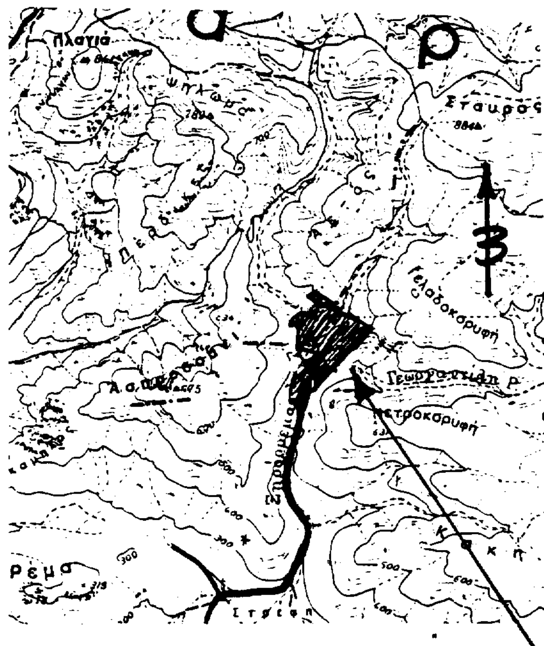

Με τα στοιχεία C, D, G, Q, L, C & A, I, Θ, H, 13, 12, 11, 10, 9, 8, 7, 6, 5, 4, 3, 2, 1, A & 17, 18, 19, 20, 21, 22, 23, 24, 25, 17 η αναδασωτέα έκταση συνολικού εμβαδού 56 στρεμμάτων

Θέση αναδασωτέας έκτασης

Αιγάλεω 25-2-1994

Ο συντάκτης


Χρήστος. Γκάτσης

Δασολόγος

Ανήκει στην 3991/1-3-1994

Απόφαση του Νομάρχη Δυτ. Αττικής.


ΘΕΩΡΕΙΤΑΙ

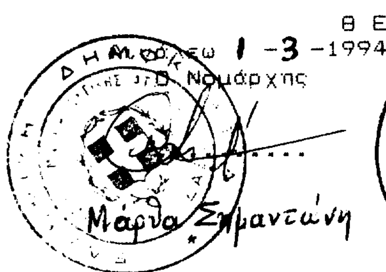

Αιγάλεω 1-3-1994

Ο Νομάρχης

Μάρθα Σημαντώνη

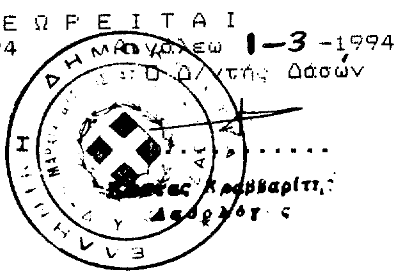

Αιγάλεω 1-3-1994

Ο Δ/ντής Δασών

Κώστας Κραββαρίτης Δασολόγος

Αιγάλεω 1-3-1994

Ο Δασάρχης

Κώστας Κραββαρίτης

Δασολόγος

ΠΟΛΕΟΔΟΜΙΑ

ΑΠΟΦΑΣΕΙΣ

Αριθ. 1213 (2)

Αναγνώριση ιδιωτικής παρόδου της πλατείας Πάργης στο Ν. Ιωαννίνων ως προϋφισταμένης του έτους 1923.

Ο ΝΟΜΑΡΧΗΣ ΙΩΑΝΝΙΝΩΝ

Έχοντας υπόψη:

1) Τις διατάξεις της παρ. 4 του άρθρου 20 του από 17.7.1923 Ν. Δ/τος περί σχεδίων πόλεων κ.λ.π.

2) Τις διατάξεις της παρ. 4 του άρθρου 3 του Ν. Δ/τος 690/48 «περί συμπληρώσεως των περί σχεδίων πόλεων διατάξεων».

3) Τις διατάξεις του Ν.3200/55 «περί διοικητικής αποκεντρώσεως» ως συνεπληρώθησαν διά του υπ' αριθ. 532/70 Ν. Δ/τος «περί συμπληρώσεως των διατάξεων περί διοικητικής αποκεντρώσεως».

4) Την υπ' αριθ. Ε.20014/ Εγκ.34/16.6.1977 διαταγή του Υπουργείου Δημ. Έργων - Υπηρεσίας Οικισμού.

5) Τις διατάξεις του Ν.2026/92 και το Π.Δ. 28.1.93 (ΦΕΚ 9Α/5.2.93) για έγκριση τροποποιήσεων και καθορισμού όρων δόμησης από τους Νομάρχες.

Λαμβάνοντας υπόψη:

1) Τις από 21.12.93 και 12.1.94 αιτήσεις του Ηλία Γεωργίου του Κων/νου με την οποία ζητεί την έκδοση αποφάσεως διά την σχηματισθείσα προ του έτους 1923 πάροδο της πλατείας Πάργης η οποία βρίσκεται εντός του υπ' αριθ. 145 Οικοδομικού Τετραγώνου που περικλείεται από τις οδούς Πλ. Πάργης και Σμύρνης του εγκεκριμένου σχεδίου πόλεως Ιωαννίνων.

2) Το υπ' αριθ. 10702/1921 και 11587/1922 συμβόλαιο του Συμβ/φου Ιωαννίνων Φίλιου Ιωάννη εις το οποίο αναφέρεται ως όριον η υπ' όψη πάροδος.

3) Το από Δεκέμβριος 1993 τοπογραφικό διάγραμμα του Μηχ. Κυριάκου Νάκα θεωρηθέν από τον Δήμο Ιωαννιτών.

4) Την υπ' αριθ. 6/2.3.94 πράξη του Συμβουλίου Χ.Ο.Π. Νομού Ιωαννίνων, αποφασίζουμε:


αναγνωρίζουμε ότι η σχηματισθείσα ιδιωτική πρωτοβουλία εντός του εγκεκριμένου σχεδίου πόλεως Ιωαννίνων πάροδος της Πλ. Πάργης η οποία βρίσκεται εντός του υπ' αριθ. 145 οικοδομικού τετραγώνου που περικλείεται από τις οδούς Σμύρνης και Πλ. Πάργης όπως ειδικότερα απεικονίζεται εις το θεωρηθέν από τον προϊστάμενον του πολεοδομικού Γραφείου Δήμου Ιωαννιτών τοπογραφικό διάγραμμα, προϋφίστατο του Ν. Δ/τος 17.7.1923 «περί σχεδίων πόλεων κωμών κ.λ.π.» μετά δε την ισχύν τούτου ουδεμία αύξηση του αρχικά σχηματισθέντος κοινοχρήστου χώρου έλαβε χώρα.


Η παρούσα να δημοσιευθεί στην Εφημερίδα της Κυβερνήσεως.

Ιωάννινα, 10 Μαρτίου 1994

Ο Νομάρχης

ΑΧΙΛΛΕΑΣ ΚΟΛΙΟΥΣΗΣ

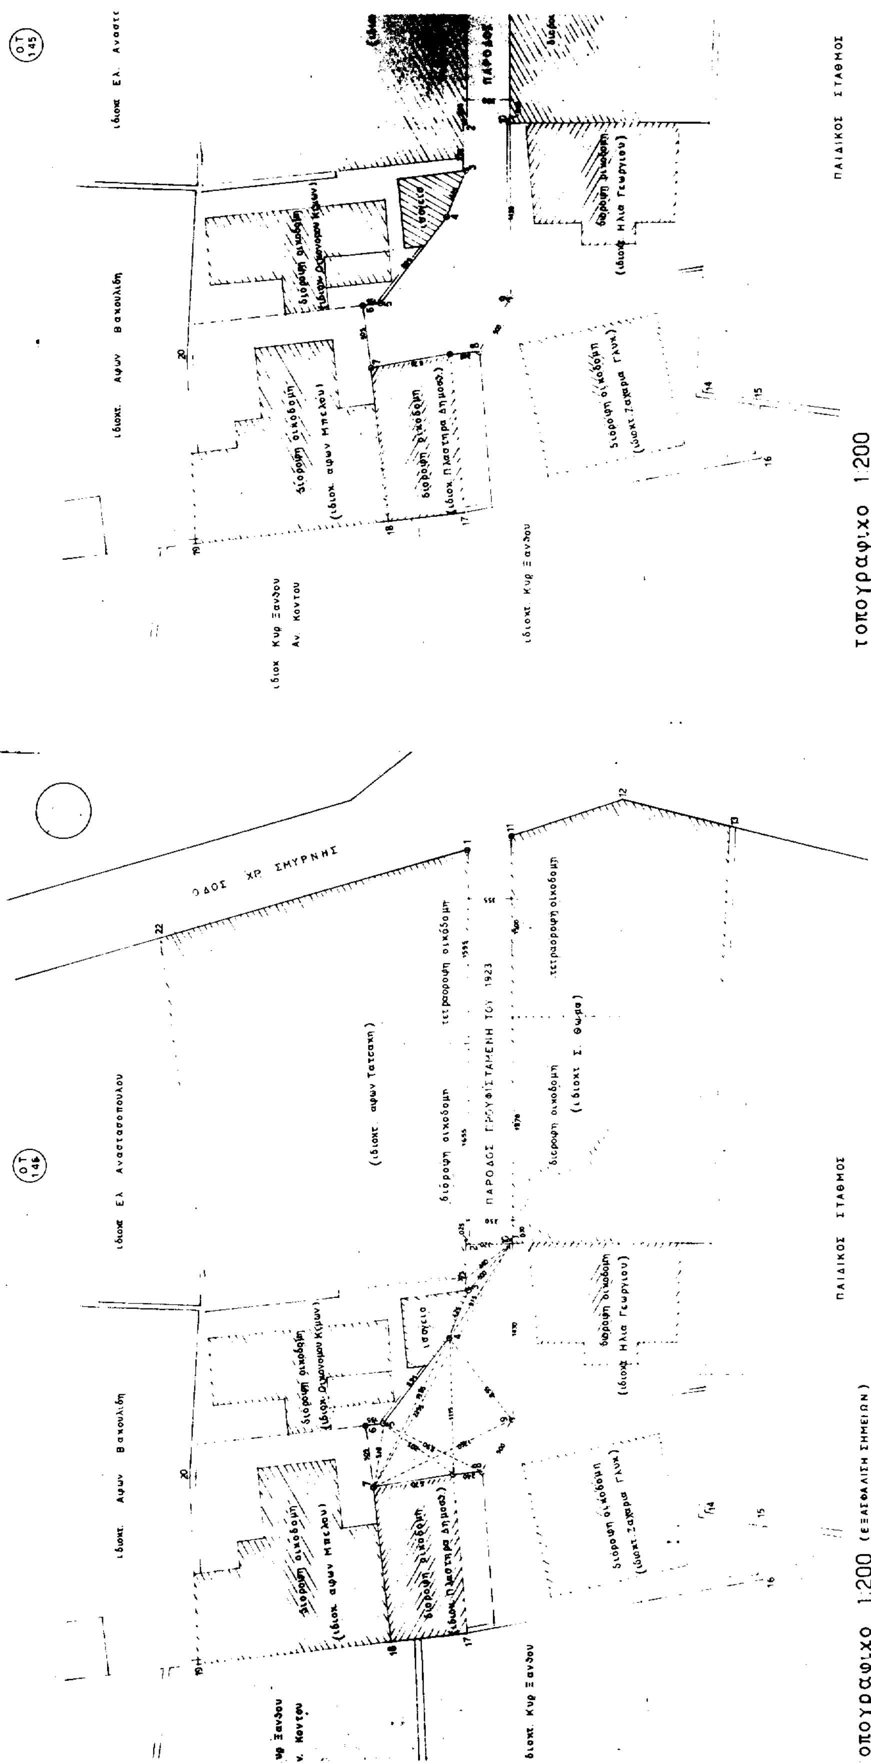
τοπογραφικο 1:200
ΟΔΟΣ ΧΡ. ΣΜΥΡΝΗΣ
ΠΑΙΔΙΚΟΣ ΣΤΑΘΜΟΣ

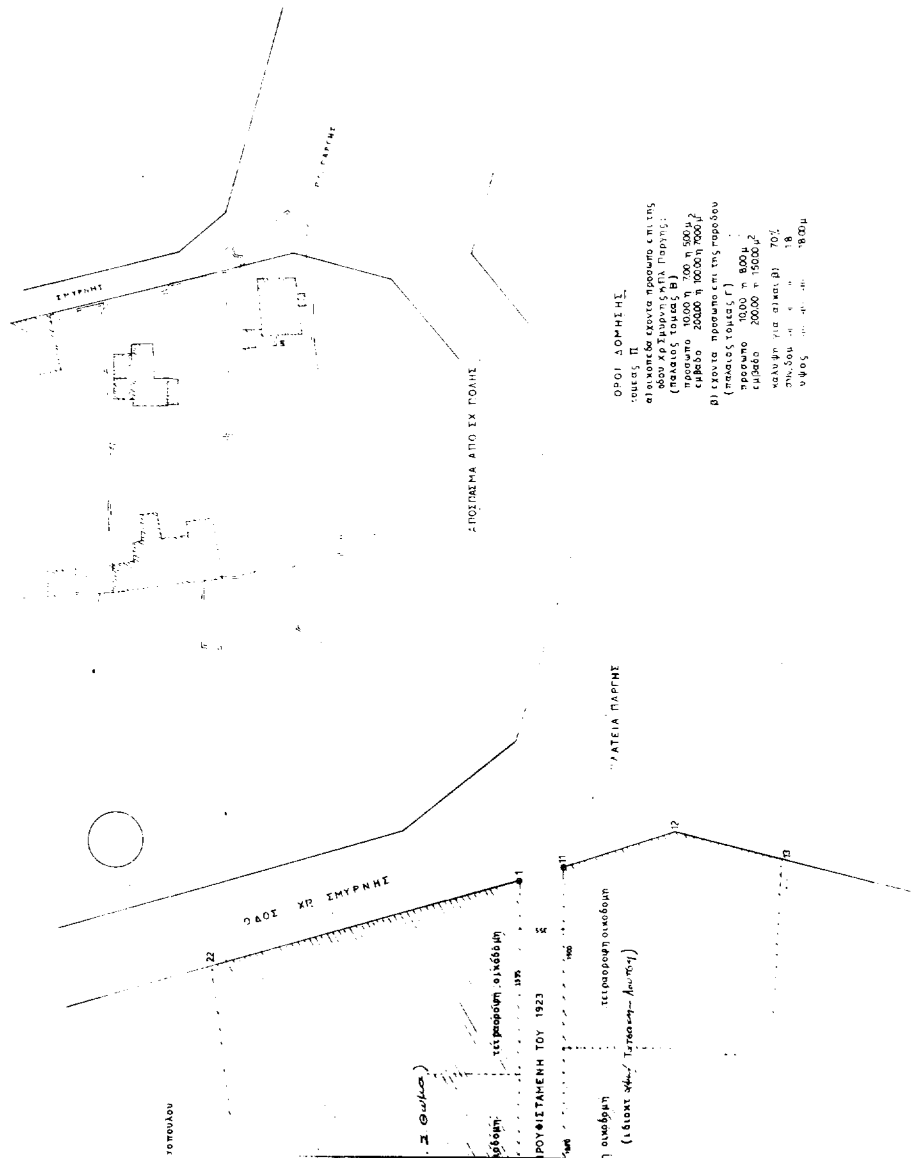
ΕΡΓΟ: ΑΠΟΤΥΠΩΣΗ ΠΑΡΟΔΟΥ
ΘΕΣΗ: ΧΡ. ΣΜΥΡΝΗΣ & ΠΛ. ΠΑΡΓΗΣ
ΕΡΓΟΔΟΤΗΣ: ΓΕΩΡΓΙΟΥ ΗΛΙΑΣ
ΤΟΠΟΓΡΑΦΙΚΟ
ΤΟΠ 1
Δεκεμβριος 1993
ΑΠΟΣΠΑΣΜΑ ΑΠΟ ΣΧ. ΠΟΛΗΣ
ΟΔΟΣ ΧΡ. ΣΜΥΡΝΗΣ
ΡΟΥΦΙΣΤΑΜΕΝΗ ΤΟΥ 1923
τετραοροφη οικοδομη

Αριθ. 6137 (3)

Τροποποίηση της 320/21.6.1991 απόφασης Νομάρχη με την οποία τροποποιήθηκε το ρυμοτομικό σχέδιο Κοινότητας Ανατολής Ιωαννίνων.

Ο ΝΟΜΑΡΧΗΣ ΙΩΑΝΝΙΝΩΝ

Έχοντας υπόψη:

1. Τις διατάξεις του Ν. Δ/τος της 17.7.1923 (ΦΕΚ 228 Α'/16.8.1923) «περί σχεδίων πόλεων και κωμών του Κράτους» και συγκεκριμένα του άρθρου 3 αυτού.

2. Τις διατάξεις του Ν.3200/55 (ΦΕΚ 97/23.4.55) «περί διοικητικής αποκεντρώσεως» όπως τροποποιήθηκαν και συμπληρώθηκαν με το Ν. Δ/γμα 532/70.

3. Τις διατάξεις του Α.Ν. 314/58 (ΦΕΚ 47Α') όπως αντικαταστάθηκε με το Ν. Δ/γμα 1018/71 (ΦΕΚ 220 Α').

4. Τις διατάξεις του Ν.2026/92 και το Π.Δ. 28.1.93 ΦΕΚ 9 Α'/5.2.93 «έγκριση τροποποιήσεων και καθορισμό όρων και περιορισμών δόμησης από τους Νομάρχες».

5. Τις υπ' αριθ. 46/1990 και 31/1990 αποφάσεις του Κοινοτικού Συμβουλίου Ανατολής.

6. Τις γνωμοδοτήσεις του Σ.ΧΟΠ όπως εκφράστηκε με τις 16 και 17/1990 και 15/1991 πράξεις του.

7. Την υπ' αριθ. 320/21.6.1991 απόφαση Νομάρχη με την οποία εγκρίθηκαν οι τροποποιήσεις του Ρυμοτομικού σχεδίου Κοινότητας Ανατολής όπως αναφέρεται σ' αυτή.

Επειδή στην προαναφερομένη απόφαση Νομάρχη δεν συμπεριελήφθησαν δύο παράγραφοι εκ παραδρομής, οι οποίες εγκρίθηκαν από το Σ.ΧΟΠ με την από 8.8.1990 γνωμοδότηση και αφορούν τις εξής περιπτώσεις:

α) Την κατάργηση της πρασιάς στο οικοδομικό τετράγωνο 40 του παλαιού εγκεκριμένου σχεδίου και

β) Την μετατόπιση του δρόμου μεταξύ των οικ. τετρ. Γ-176 και Γ-200 όπως προτείνεται στα σχεδιαγράμματα, ώστε να μην προσκυρώνεται διαμορφωμένος κοινόχρηστος χώρος (δρόμος).

Για τους λόγους που αναφέρονται στο σκεπτικό της παρούσας απόφασης, αποφασίζουμε:

Τροποποιείται η υπ' αριθ. 320/21.6.1991 απόφαση Νομάρχη και προστίθενται δύο παράγραφοι ως εξής:

1) Καταργείται η πρασιά στο οικοδομικό τετράγωνο 40 του παλαιού εγκεκριμένου ρυμοτομικού σχεδίου Κοινότητας Ανατολής και:

2) Μετατοπίζονται οι οικοδομικές και ρυμοτομικές γραμμές των οικ. τετρ. Γ-176 και Γ-200 του ρυμ. σχεδίου επέκτασης Ανατολής, ώστε να μην προσκυρώνεται διαμορφωμένος κοινόχρηστος χώρος (δρόμος) όπως φαίνεται στα συν/να σχέδια. Κατά τα άλλα ισχύει η υπ' αριθ. 320/91 απόφαση.


Με την παρούσα απόφαση δεν προκαλείται δαπάνη σε βάρος του προϋπολογισμού της Κοινότητας.


Η παρούσα να δημοσιευθεί στην Εφημερίδα της Κυβερνήσεως.

Ιωάννινα, 16 Φεβρουαρίου 1994

Ο Νομάρχης

ΑΧΙΛΛΕΑΣ ΚΟΛΙΟΥΣΗΣ

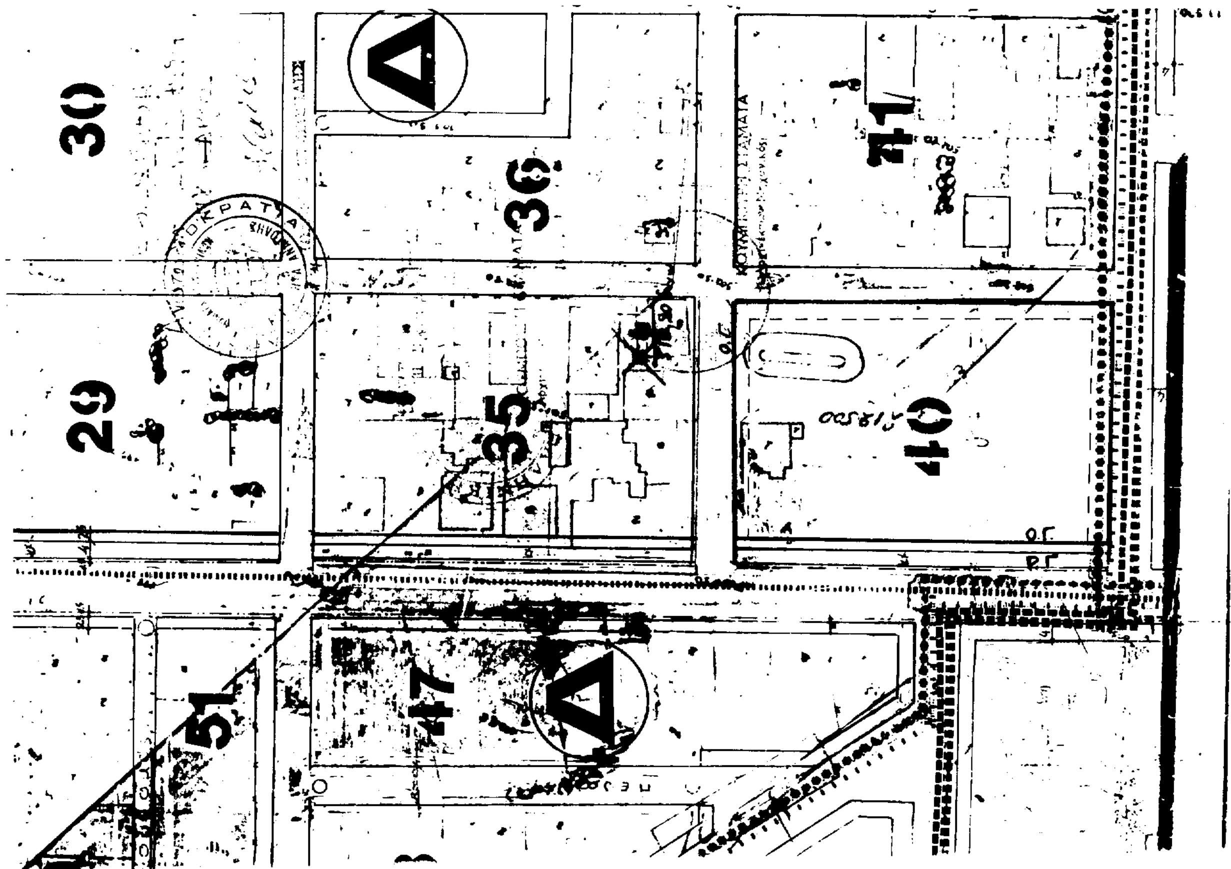

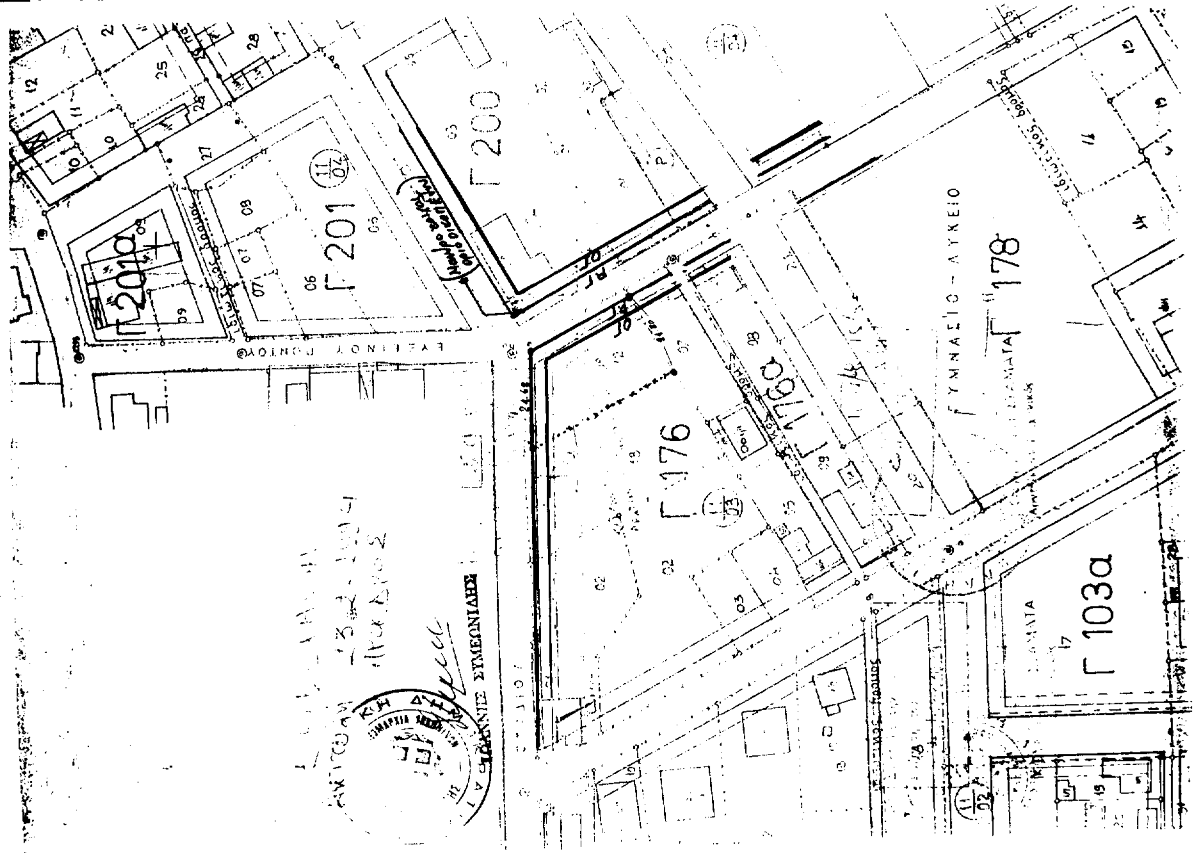

Αριθ. 757 (4)

Τροποποίηση εγκεκριμένου Ρυμοτομικού Σχεδίου Καρδαμιτσίων στο Ο.Τ. 24 Κοινότητας Μαρμάρων Ιωαννίνων.

Ο ΝΟΜΑΡΧΗΣ ΙΩΑΝΝΙΝΩΝ

Έχοντας υπόψη:

1. Τις διατάξεις του Ν. Δ/τος της 17.7.1923 (ΦΕΚ 228 Α΄/16.8.1923) «περί σχεδίων πόλεων και κωμών του Κράτους» και συγκεκριμένα του άρθρου 3 αυτού.

2. Τις διατάξεις του Ν.3200/55 (ΦΕΚ 97/23.4.55) «περί διοικητικής αποκεντρώσεως» όπως τροποποιήθηκαν και συμπληρώθηκαν με το Ν. Δ/γμα 532/70.

3. Τις διατάξεις του Ν.2026/92 και το Π.Δ. 28.1.93 ΦΕΚ 9Α/5.2.93 για «έγκριση τροποποιήσεων και καθορισμό όρων και περιορισμών δόμησης από τους Νομάρχες».

4. Το ρυμοτομικό σχέδιο Καρδαμιτσίων που εγκρίθηκε με την υπ' αριθ. 623/15.9.89 απόφαση Νομάρχη (ΦΕΚ 598/21.10.89).

5. Τις υπ' αριθ. 40/93, 86/93 αποφάσεις του Κοινοτικού Συμβουλίου Μαρμάρων.

6. Τη γνώμη του Σ.ΧΟΠ του Νομού Ιωαννίνων όπως διατυπώθηκε στην υπ' αριθ. 3/9.2.94 πράξη του, αποφασίζουμε:

Εγκρίνεται η τροποποίηση του εγκεκριμένου Ρ.Σ. περιοχής Καρδαμιτσίων στο Ο.Τ. 24 και συγκεκριμένα όλη η γωνία του Ο.Τ. 24 χαρακτηρίζεται Κ.Χ. -ΠΛΑΤΕΙΑ- που βρίσκεται σε συνέχεια με το υπάρχον πάρκιγκ του Ο.Τ. 20 και επιβάλεται πρασιά 4.000 μ. περιμετρική όπως ακριβώς σημειώνεται στα συν/να χρωματισμένα διαγράμματα με κλίμακα 1:1000 που συνοδεύει την παρούσα.

Από τις διατάξεις αυτής της απόφασης δεν προκύπτει δαπάνη σε βάρος του προϋπολογισμού της Κοινότητας Μαρμάρων.

Η παρούσα να δημοσιευθεί στην Εφημερίδα της Κυβερνήσεως.

Ιωάννινα, 4 Μαρτίου 1994

Ο Νομάρχης

ΑΧΙΛΛΕΑΣ ΚΟΛΙΟΥΣΗΣ

